


- Projekt kontorshotell på Storgatan 1 i Södertälje -




## Kontorshotell 370 kvm

**Charmig takvåning i centrum som kan byggas om till kontorshotell.  
Entreprenör sökes.**



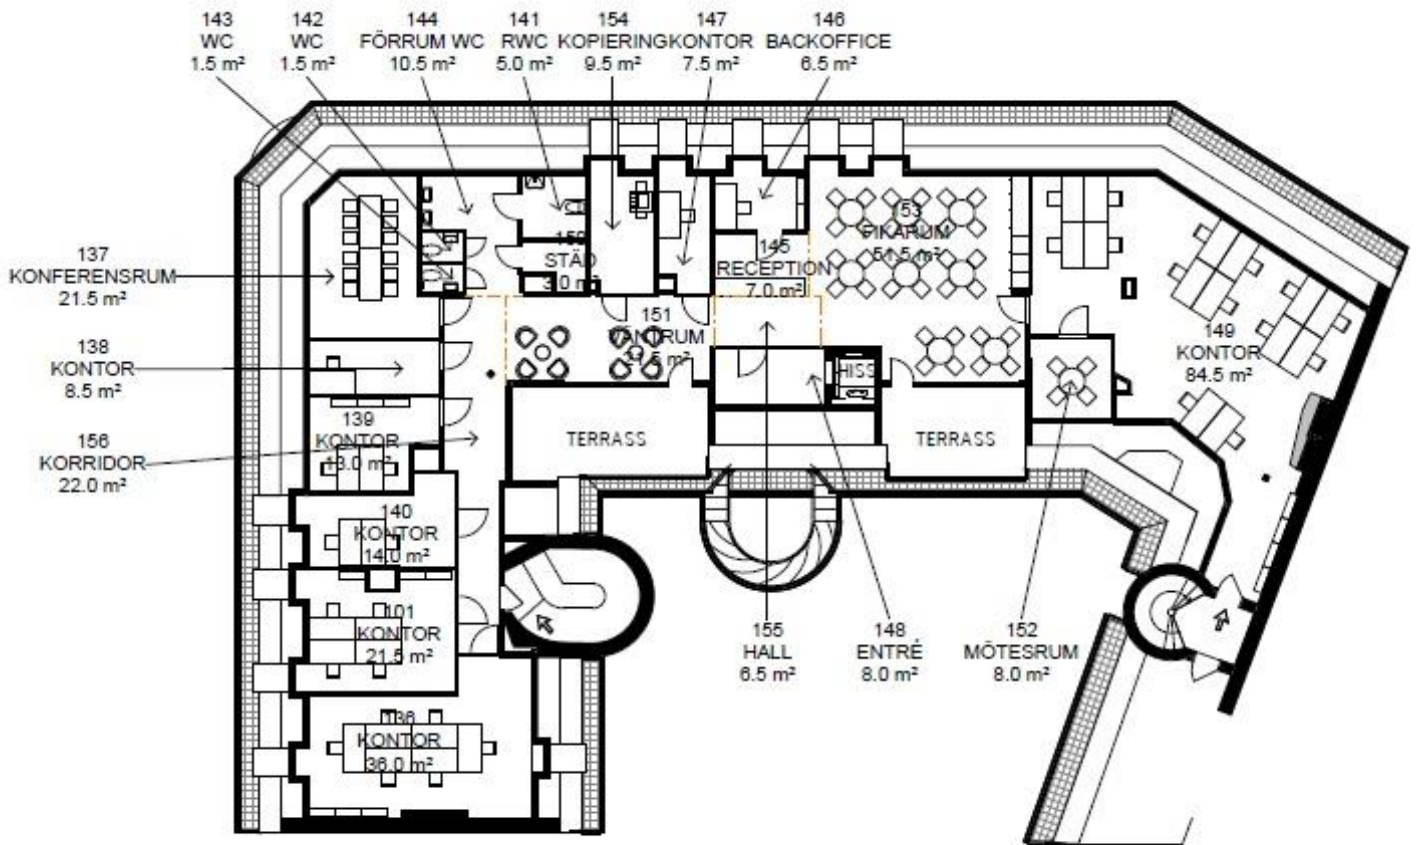


Centralt läge i Södertälje Centrum

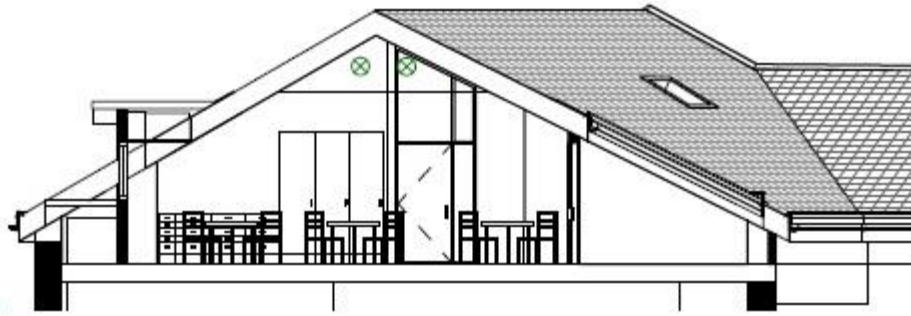

Fikarum

1 : 100

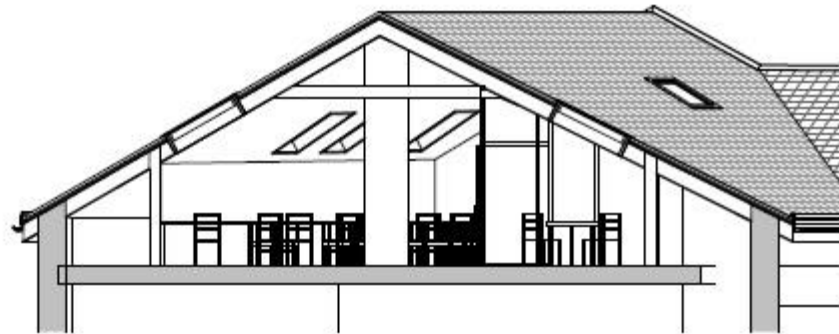

Kontorlandskap med mötesrum

1 : 100



Utvändigt perspektiv

1

---

För ytterligare information och visning:  
Kontakta William Ask på NY VISION: [william.ask@nyvision.se](mailto:william.ask@nyvision.se)

**NY VISION**